

Bewonersbrief – renovaties gemalen gemeente Nissewaard

Aan de bewoner(s) en omwonenden
Betreft : Renovatie Rioolgemaal Rokade, Hongerlandsedijk

Geachte heer/mevrouw,

In opdracht van de gemeente Nissewaard zal Xylem Watersolutions B.V. rioolgemaal Rokade (RG71) verbeteren. Deze werkzaamheden bestaan uit het vernieuwen van de afdekklaar met een nieuw zwaar verkeer luik.

Daarnaast wordt de kast voor de besturingskast verplaatst, zodat de kast toegankelijker wordt voor de onderhouds- en storingsmonteur en de parkeerplaats bij de kast gelijk wordt aan de overige parkeerplaatsen. Doordat de parkeerplaats gelijk wordt aan de overige parkeerplaatsen, wordt de bereikbaarheid van de pompput verbeterd.

Zie hieronder de locatie van het rioolgemaal.



Na voltooiing van de werkzaamheden zal het terrein uiteraard in de oude staat hersteld worden.

De werkzaamheden aan de pompput zullen in week 47, maandag 21-11-2022 tot en met donderdag 24-11-2022 plaatsvinden.

De werkzaamheden zullen worden uitgevoerd door Aannemingsbedrijf Stoutjesdijk uit Numansdorp.

Om de werkzaamheden goed en veilig uit te kunnen voeren dienen de parkeervakken rondom de pompput vrijgehouden worden. Dit zorgt ervoor dat de montagewagen en de kraanwagen daar neergezet kan worden en de werkplaats veilig achtergelaten kan worden.

Het verkeersplan is met de gemeente Nissewaard is afgestemd.


Voor eventuele vragen kunt u contact opnemen met de projectleider Rolf van Noord, 078-6548400 of voor uitvoering Koert de Klerk 0186-573064.

Wij vragen uw begrip voor de situatie.


Bij voorbaat dank voor uw medewerking.

Met vriendelijke groet,

Dhr. Rolf van Noord
Xylem Water Solutions Nederland B.V.
078-6548400
rolf.van.noord@xylem.com

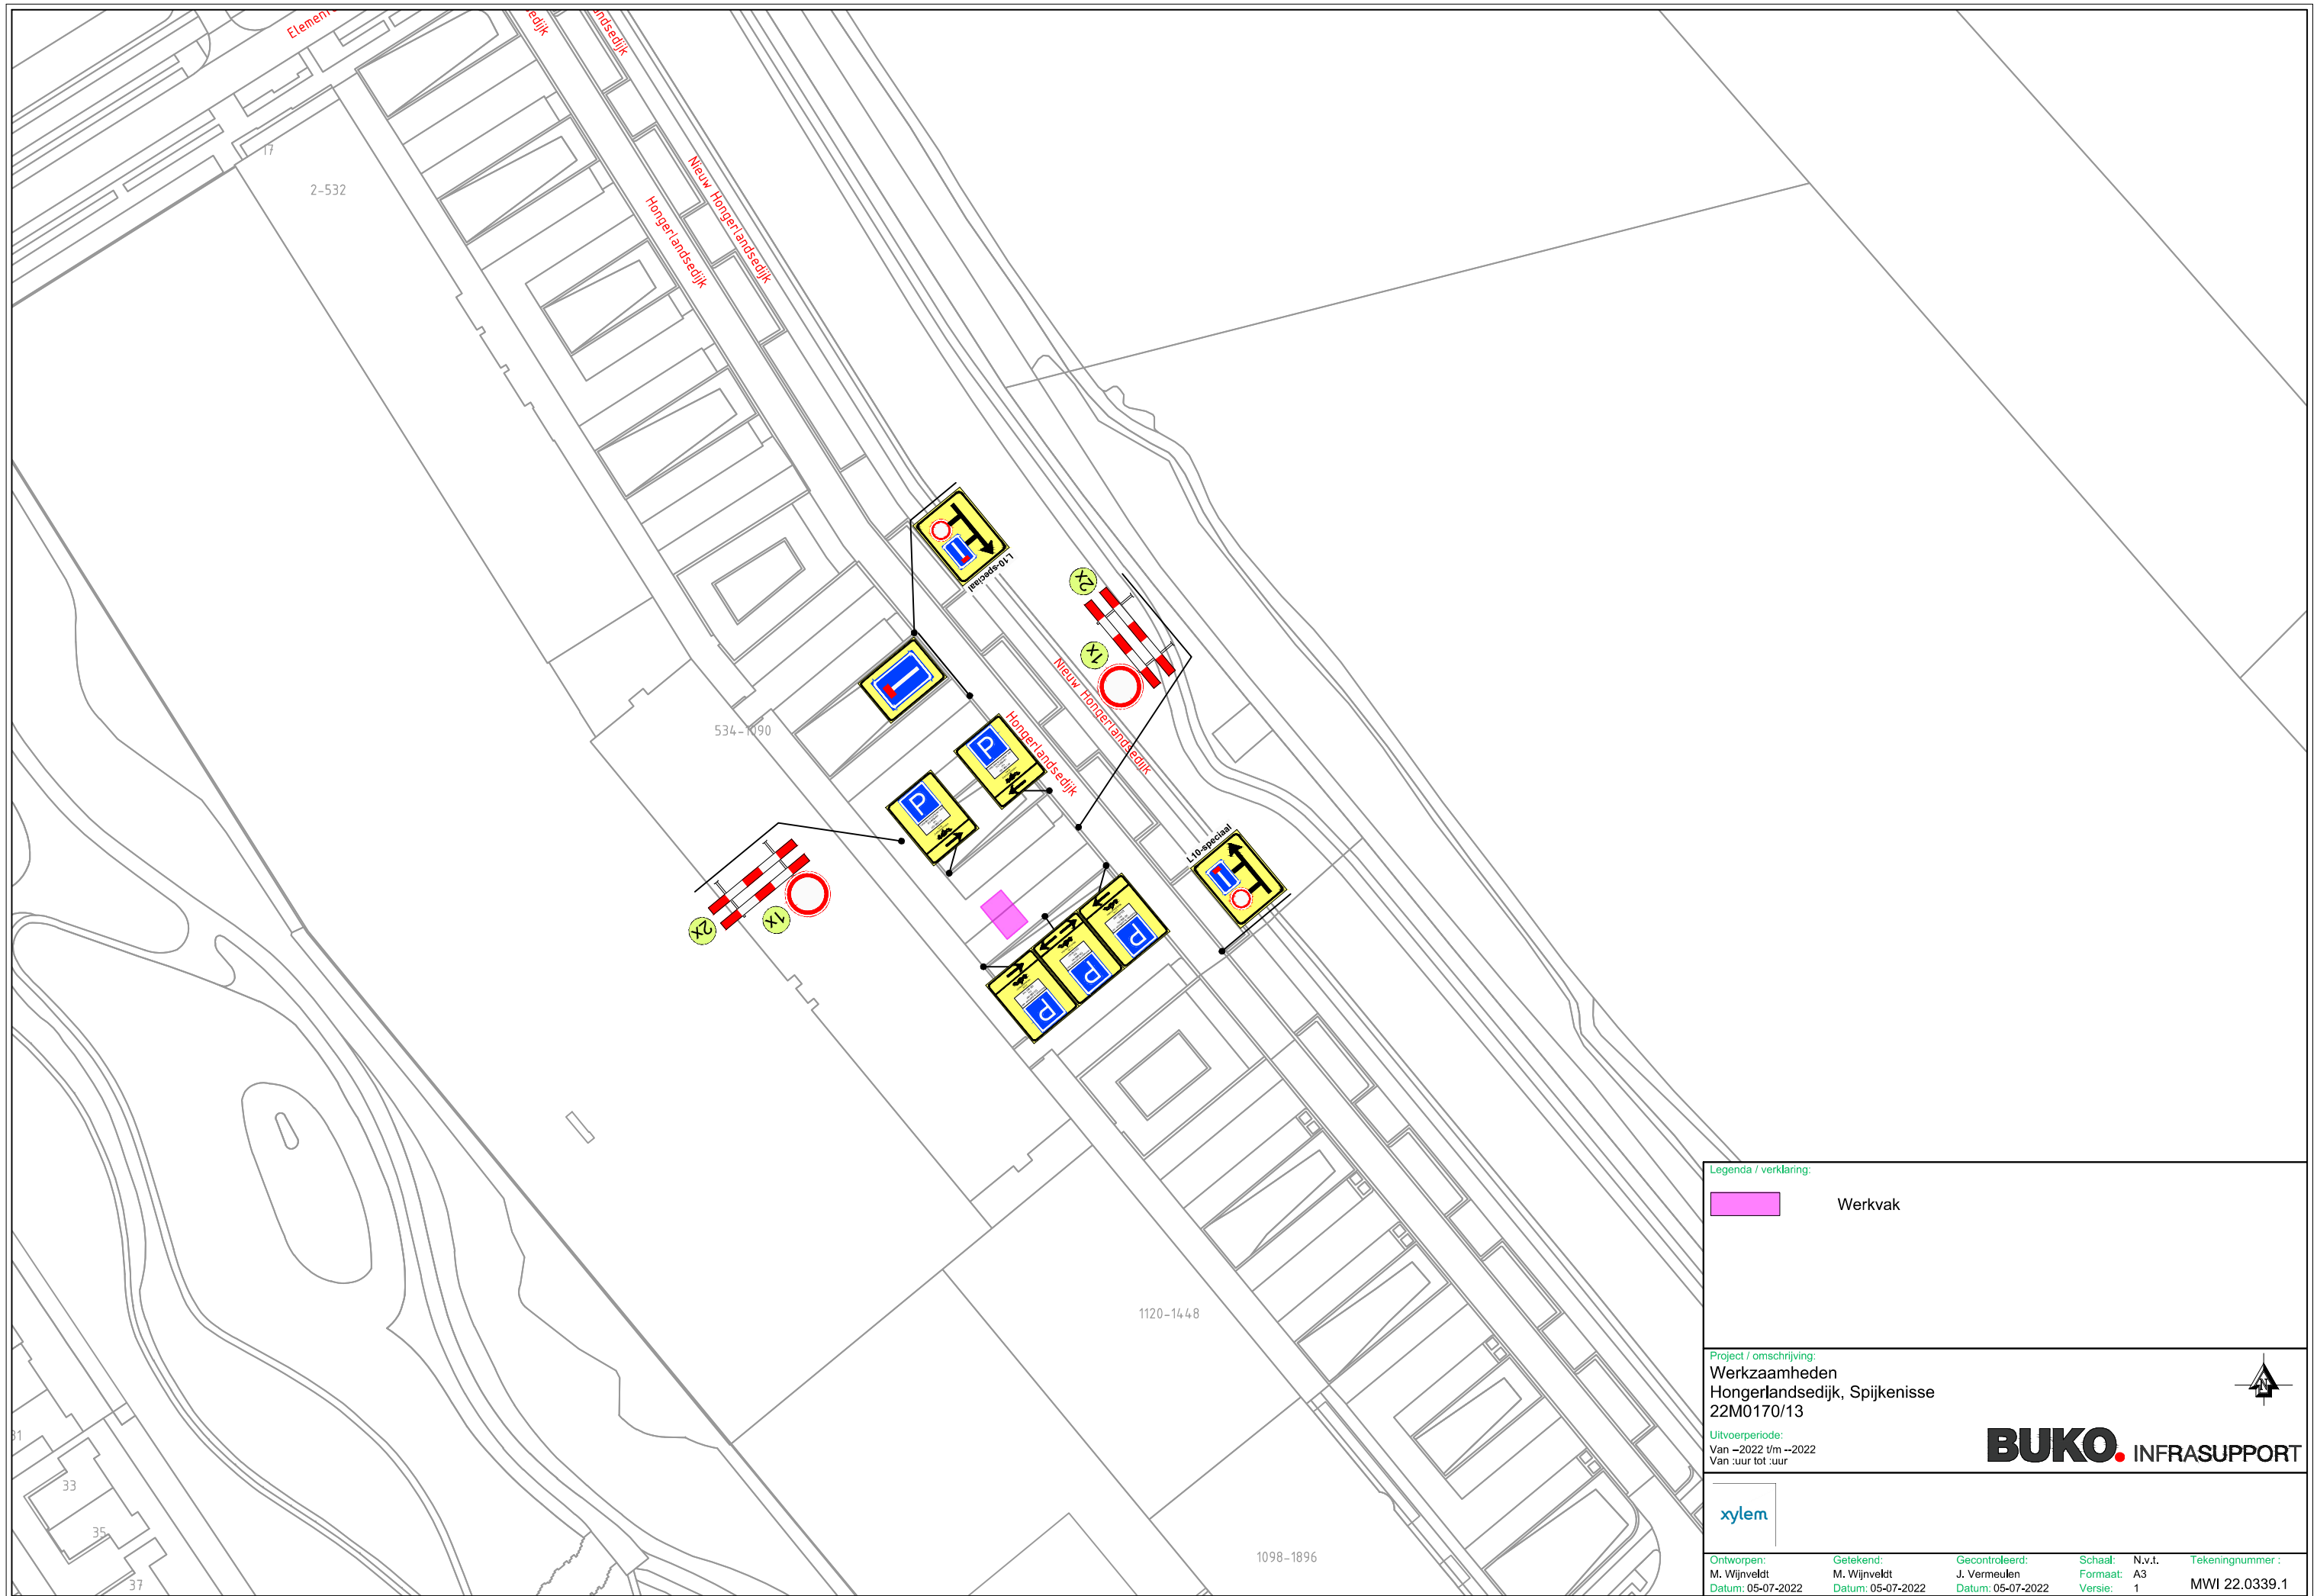


Legenda / verklaring:


 Werkvak

Project / omschrijving:
Werkzaamheden
 Hongerlandsedijk, Spijkenisse
 22M0170/13

Uitvoerperiode:
 Van : 2022 t/m : 2022
 Van : uur tot : uur



BUKO INFRA SUPPORT



Ontworpen: M. Wijnveldt Datum: 05-07-2022	Getekend: M. Wijnveldt Datum: 05-07-2022	Gecontroleerd: J. Vermeulen Datum: 05-07-2022	Schaal: Formaat: Versie:	N.v.t. A3 1	Tekeningnummer : MWI 22.0339.1
---	--	---	--------------------------------	-------------------	-----------------------------------